

# ГЕНЕРАЛЬНЫЙ ПЛАН ШЕБЕРТИНСКОГО МУНИЦИПАЛЬНОГО ОБРАЗОВАНИЯ

Карта функциональных зон с отображением планируемого размещения объектов физической культуры и массового спорта, образования, здравоохранения, необходимых для осуществления полномочий органов местного самоуправления Шебертинского муниципального образования.

Основной чертеж. Зоны с особыми условиями использования территории. М 1:50 000.



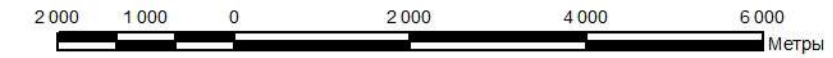


СХЕМА РАСПОЛОЖЕНИЯ ШЕБЕРТИНСКОГО МО В СТРУКТУРЕ НИЖНЕУДИНСКОГО РАЙОНА

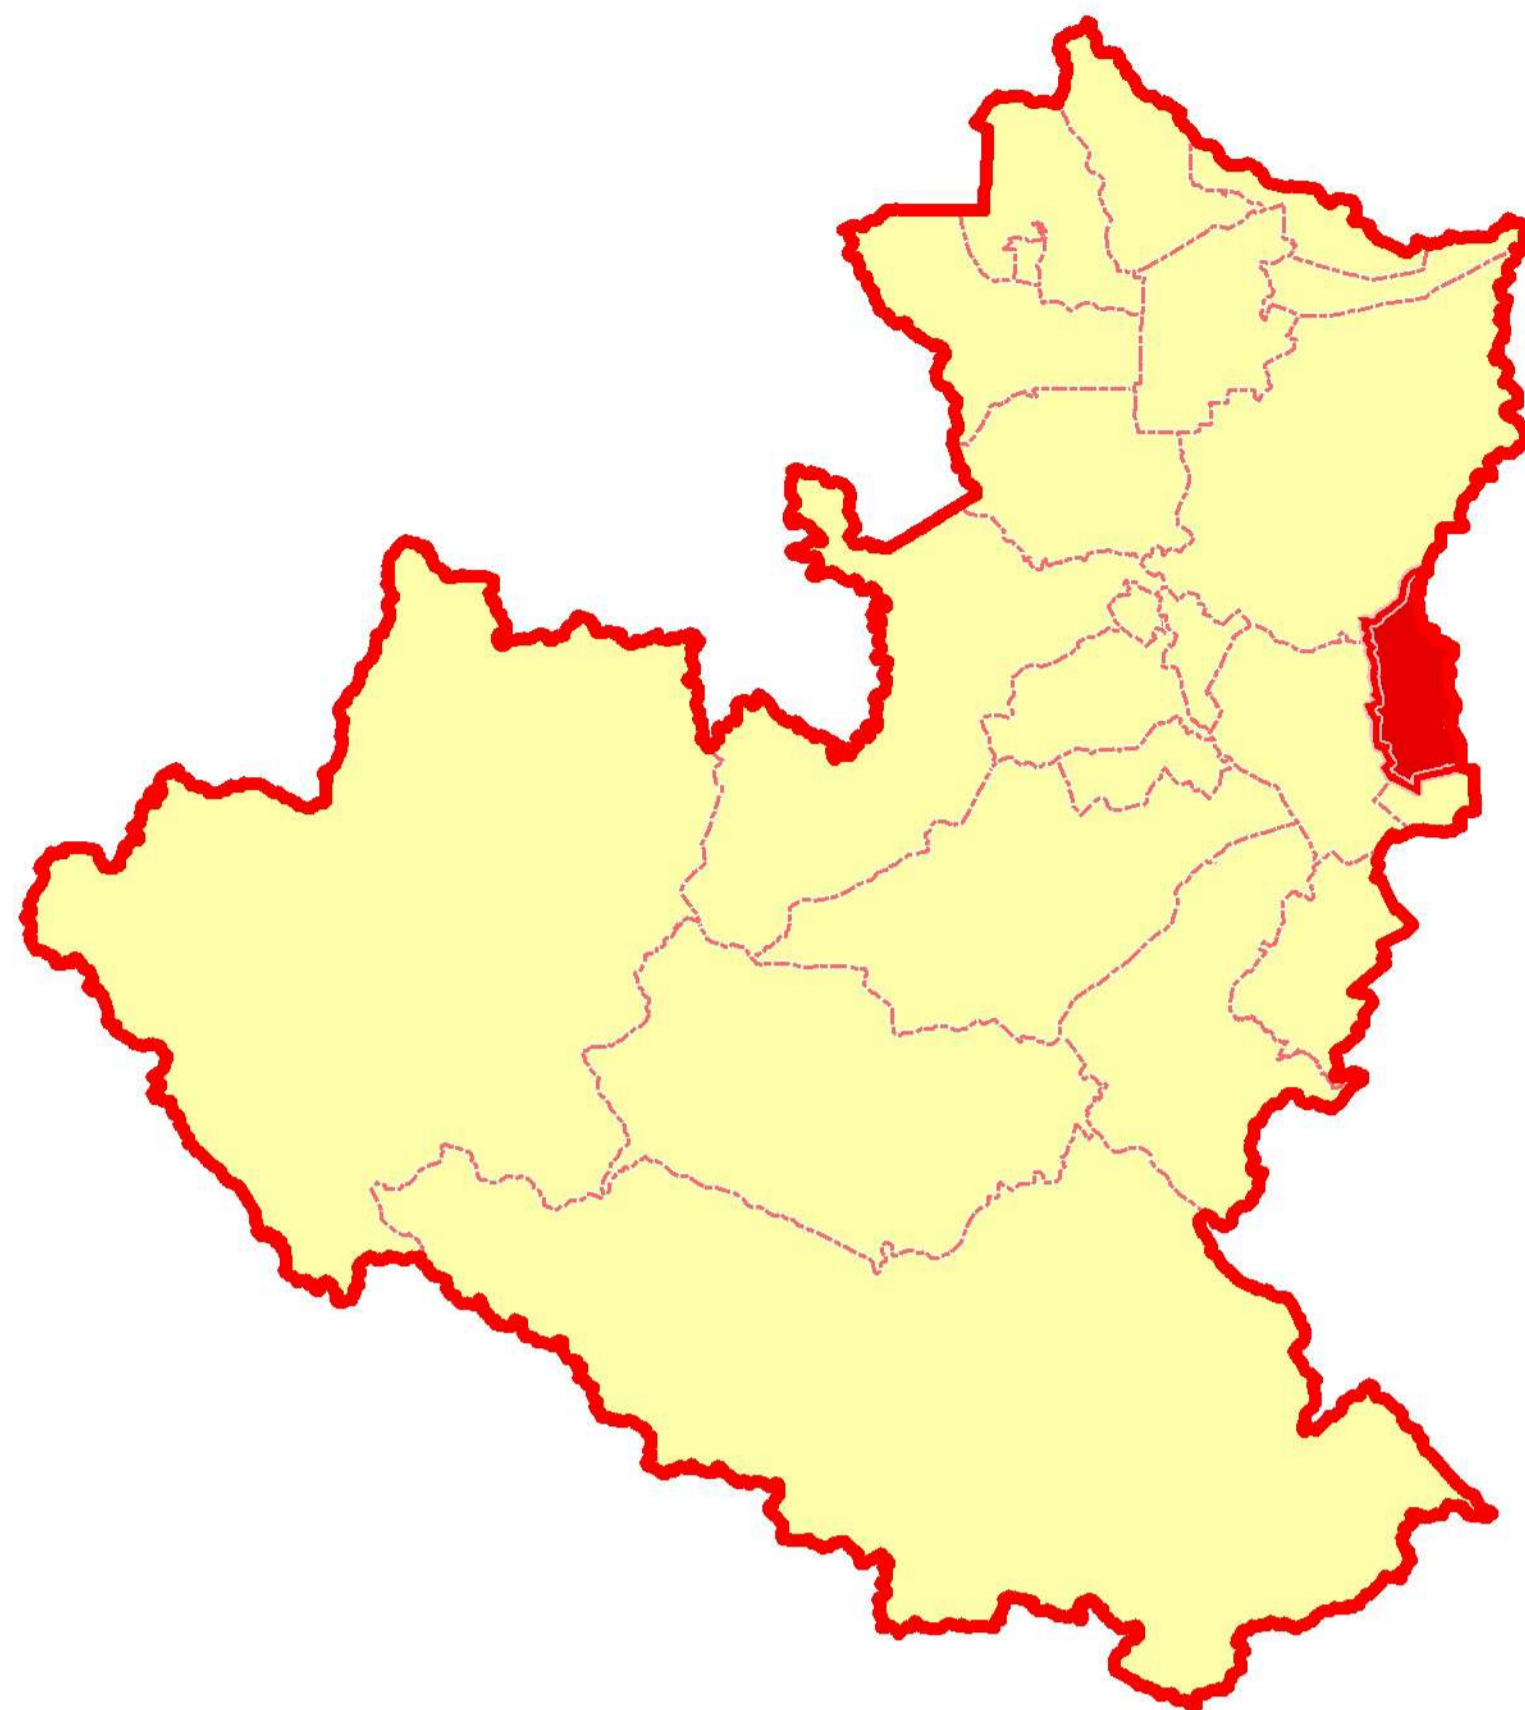

М 1:1 500 000

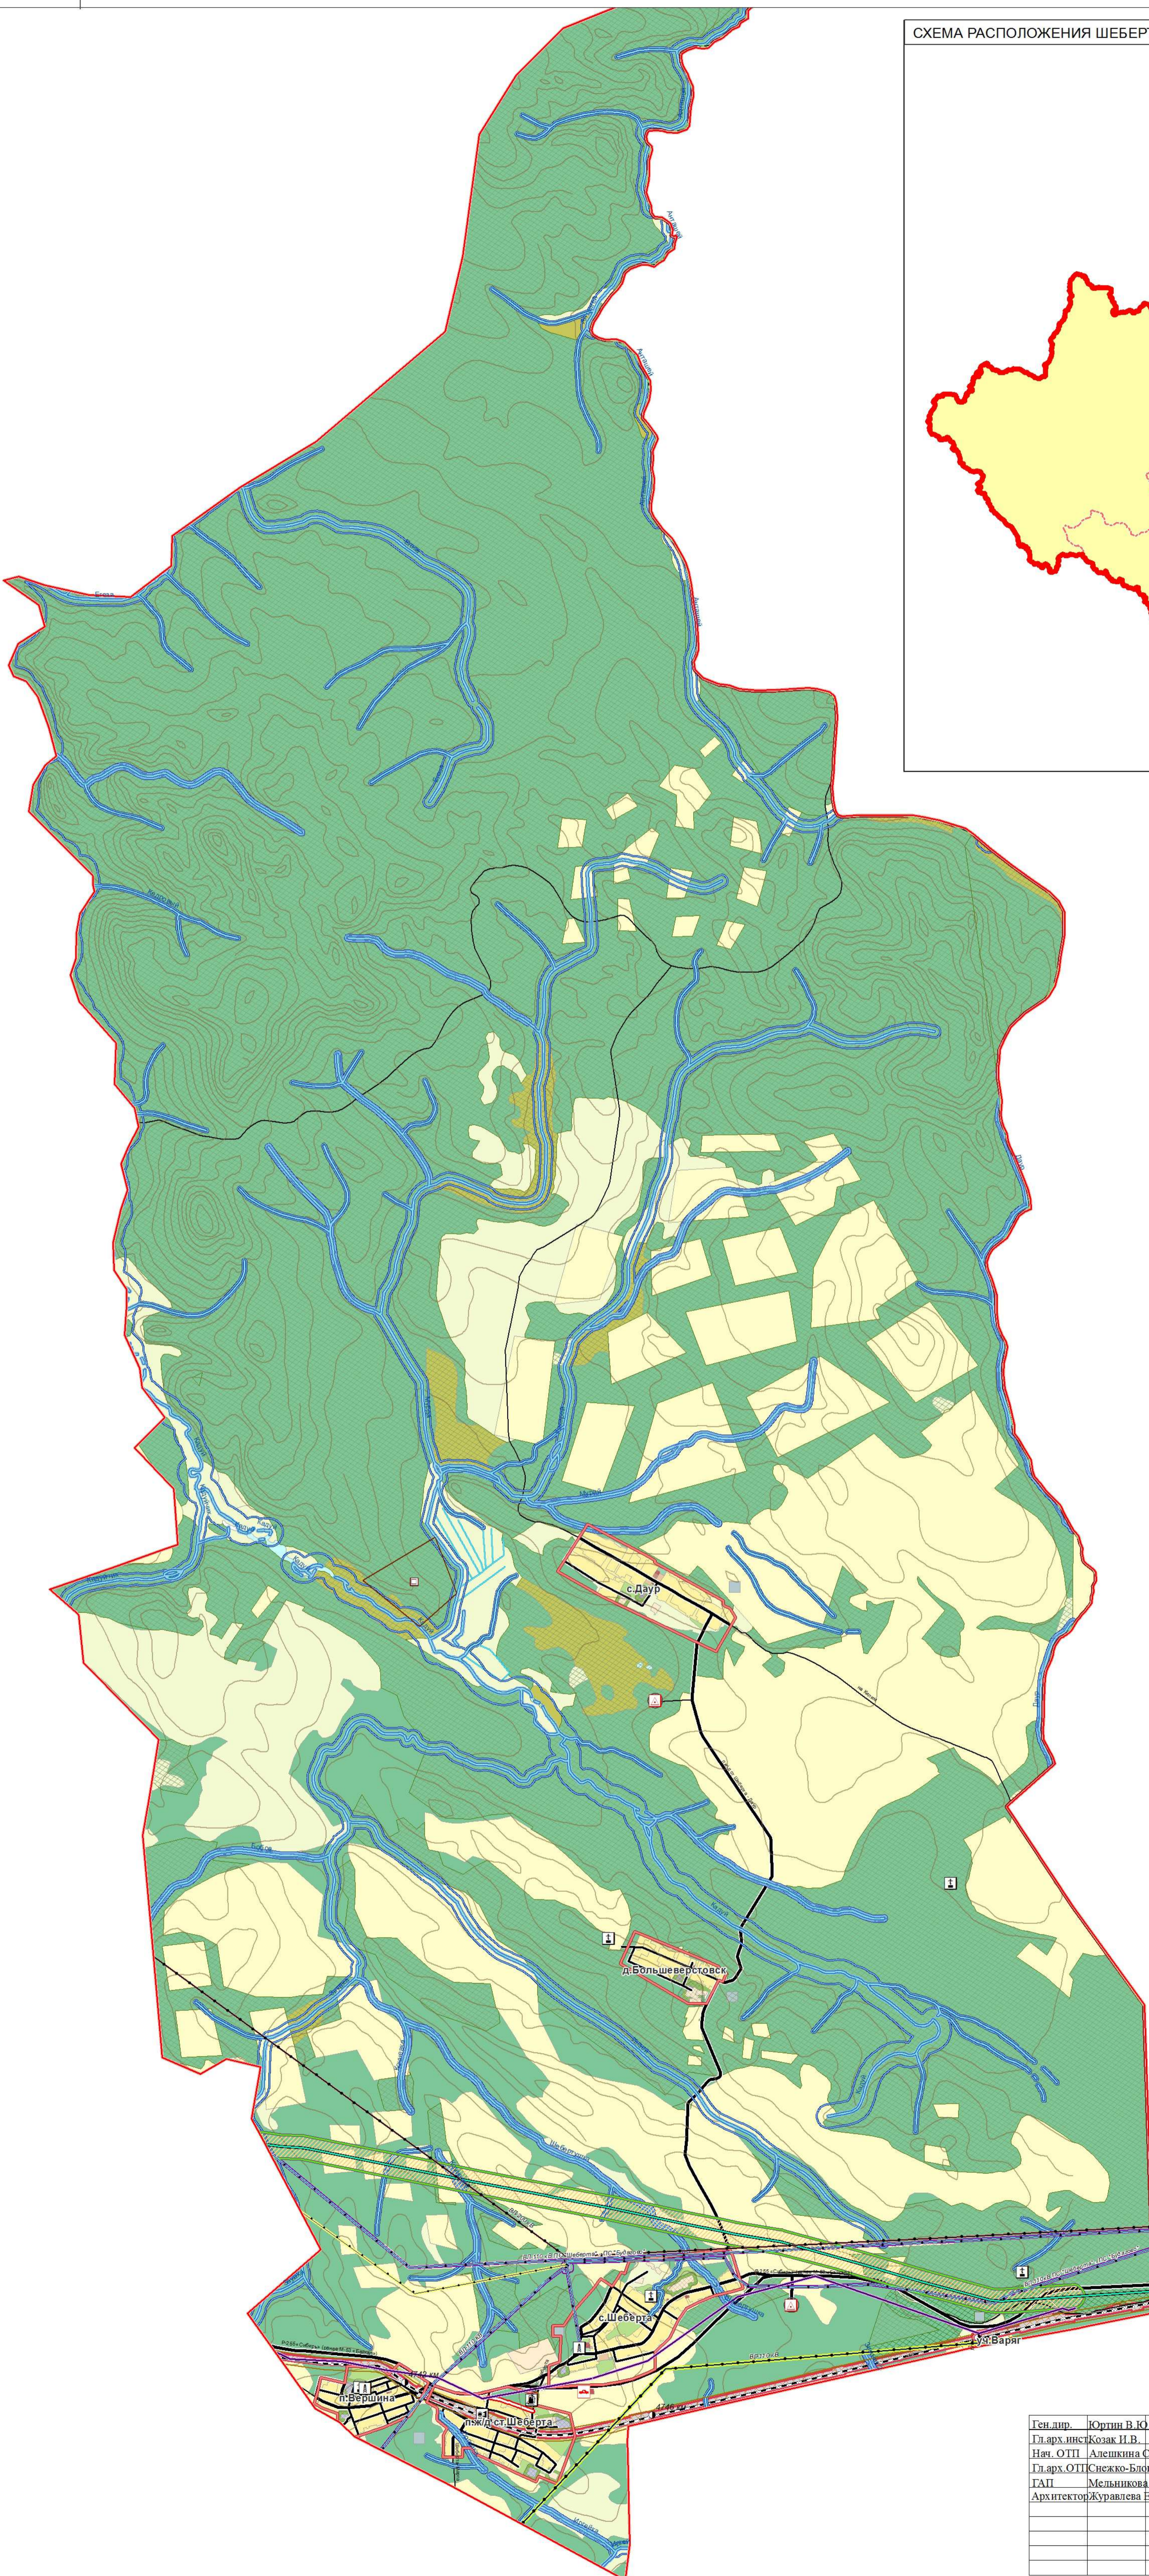

Ген. дир.	Юртин В.Ю.
Гл. арх. инст.	Козак И.В.
Нач. ОП	Алешкина С.Г.
Гл. арх. ОП	Снежко-Бленский В.Я.
ГАП	Мельникова А.С.
Архитектор	Журавлева Е.Г.

7427		
<b>ГЕНЕРАЛЬНЫЙ ПЛАН ШЕБЕРТИНСКОГО МУНИЦИПАЛЬНОГО ОБРАЗОВАНИЯ</b>		
СТАДИЯ	ЛИСТ	ЛИСТОВ
ГП	3	6
ОАО "ИРКУТСКГРАЖДАНПРОЕКТ" ОТП		

Карта функциональных зон с отображением планируемого размещения объектов физической культуры и массового спорта, образования, здравоохранения, необходимых для осуществления полномочий органов местного самоуправления Ш.об.муниципального МО. Основной чертеж. Зоны с особыми условиями использования территории. М 1:50 000.